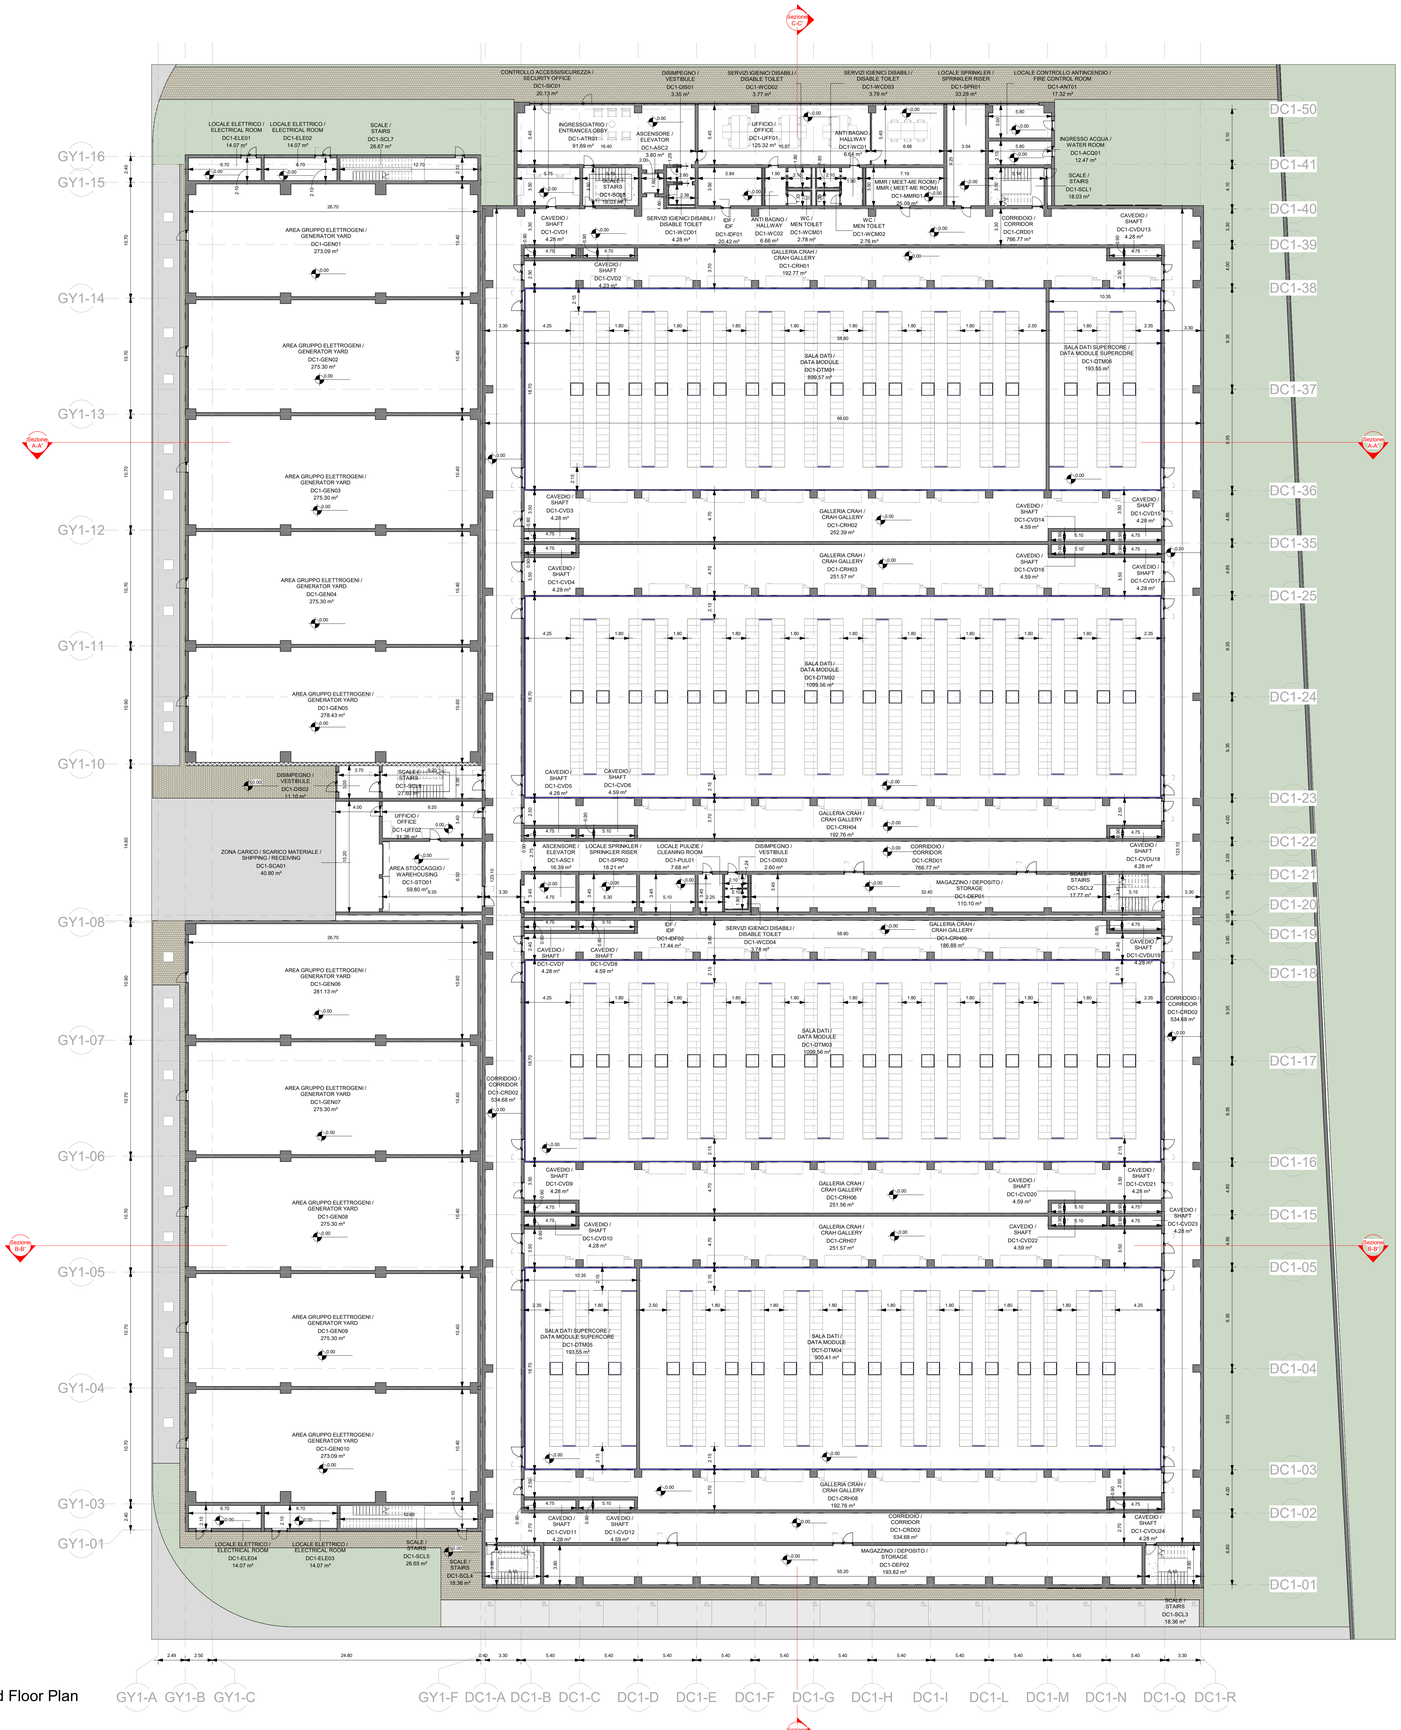

Pianta Piano Terra / Ground Floor Plan

1 : 200

Il presente elaborato è valido solo in coordinamento con tutte le altre discipline specialistiche con le quali deve essere verificata la conformità. Tutte le misure ed eventuali variazioni rispetto al presente elaborato devono essere verificate in cantiere.
This plan only valid in connection & coordination with the plans of all other Specialist disciplines, and must be checked for conformity with these plans. Deviations in dimensions must be clarified with the site management.

CLIENT / COMMITTENTE:

Data4
SMART & SCALABLE DATA CENTERS

Project Name / Progetto
DATA CENTER (MIL02)
VITTUONE (MI)

Location / Indirizzo progetto
Via Giovanni Pascoli - Vittuone (MI)

DESIGN TEAM / TEAM DI PROGETTO

CONSULTING DESIGNER / PROGETTISTA
Arch. Daniele De Bettin
DBA PRO. S.p.A.
Viale Liguria 24, Milano (MI)
Ordine degli Architetti ... Daniele De
Provincia di Milano ... Bettin
Settore A ... Architetto
Sezione A ...

STRUCTURAL DESIGN / PROGETTO STRUTTURE
Ing. Diego Serafini
DBA PRO. S.p.A.
Viale G. G. Felissent 20D, Villorba (TV)

MEP DESIGN / PROGETTO IMP. MECCANICI ED ELETTRICI
Ing. Sacha Buseti
DBA PRO. S.p.A.
Via Natale Battaglia 10, Milano (MI)

CLIENT / COMMITTENTE
Thomas Camille De Colle
Data4 Lombardia S.p.A.
P.zza Eleonora Duse 2, 20122 Milano (MI)

COORDINATION / COORDINAMENTO
PM - G. Bonadeo
BIM Manager - S. Di Biase
BIM Coordinator -R. Sodano

INTEGRATED DESIGN / PROGETTAZIONE COORDINATA:

DBA PRO.
A DBA GROUP COMPANY
Azienda certificata ISO 9001:2015
RINA n.5923/01/S IQNet n.IT-19510
Treviso Sede Legale: Via Feltrina Sud Snc Fraz. Biadene, 19 31020 Villorba (TV) P.Iva 03830150263
Treviso Sede Operativa: Viale Felissent, 20/D 31020 Villorba (TV) SDI/M.S. Stefano di Cadore (BL) tel. +39 0422 930511
Milano Via Natale Battaglia, 10 20127 Milano (MI) tel. +39 02 83320511

REV.	REVISION DESCRIPTION / DESCRIZIONE REVISIONE	GG.MM.AAAA
R0	EMISSIONE RIBA 2	30.09.2024
00	00.00.0000	00.00.0000

Client / Committente: Data4 Lombardia S.p.A. - P.zza Eleonora Duse 2, 20122 Milano (MI)

Object / Oggetto:
DC1
Planimetria Generale
Pianta Piano Terra
DC1
General Arrangment Layout
Ground floor plan

PROJECT CODE / COMMESSA: 13030003
SCALE / SCALA: 1 : 200
DRAWN / REDATTO: SCA
CHECKED / CONTROLLATO: APO
APPROVED / APPROVATO: DDB

FILE NAME / NOME FILE: 13030003SF0ARCDIS15R0

DBA PRO. S.p.A. Tutti diritti riservati Questo disegno non può essere copiato o riprodotto in tutto o in parte in alcun modo senza il consenso di DBA PRO. S.p.A. Proprietà di DBA PRO. S.p.A. Non può essere usato per scopi diversi da quelli indicati nel presente documento. DBA PRO. S.p.A. Ha il diritto di proprietà intellectuale su questo documento. Non è lecito copiare il presente documento o parte di esso senza il consenso di DBA PRO. S.p.A.
PROPERTY OF DBA PRO. S.p.A. NON UTILIZZABILE O REPLICABILE (ANCHE IN PARTE) SENZA CONSENSO SCRITTO DA PARTE DI DBA PRO.